Преобразование территорий промышленного назначения левобережного планировочного района в г. Новосибирске

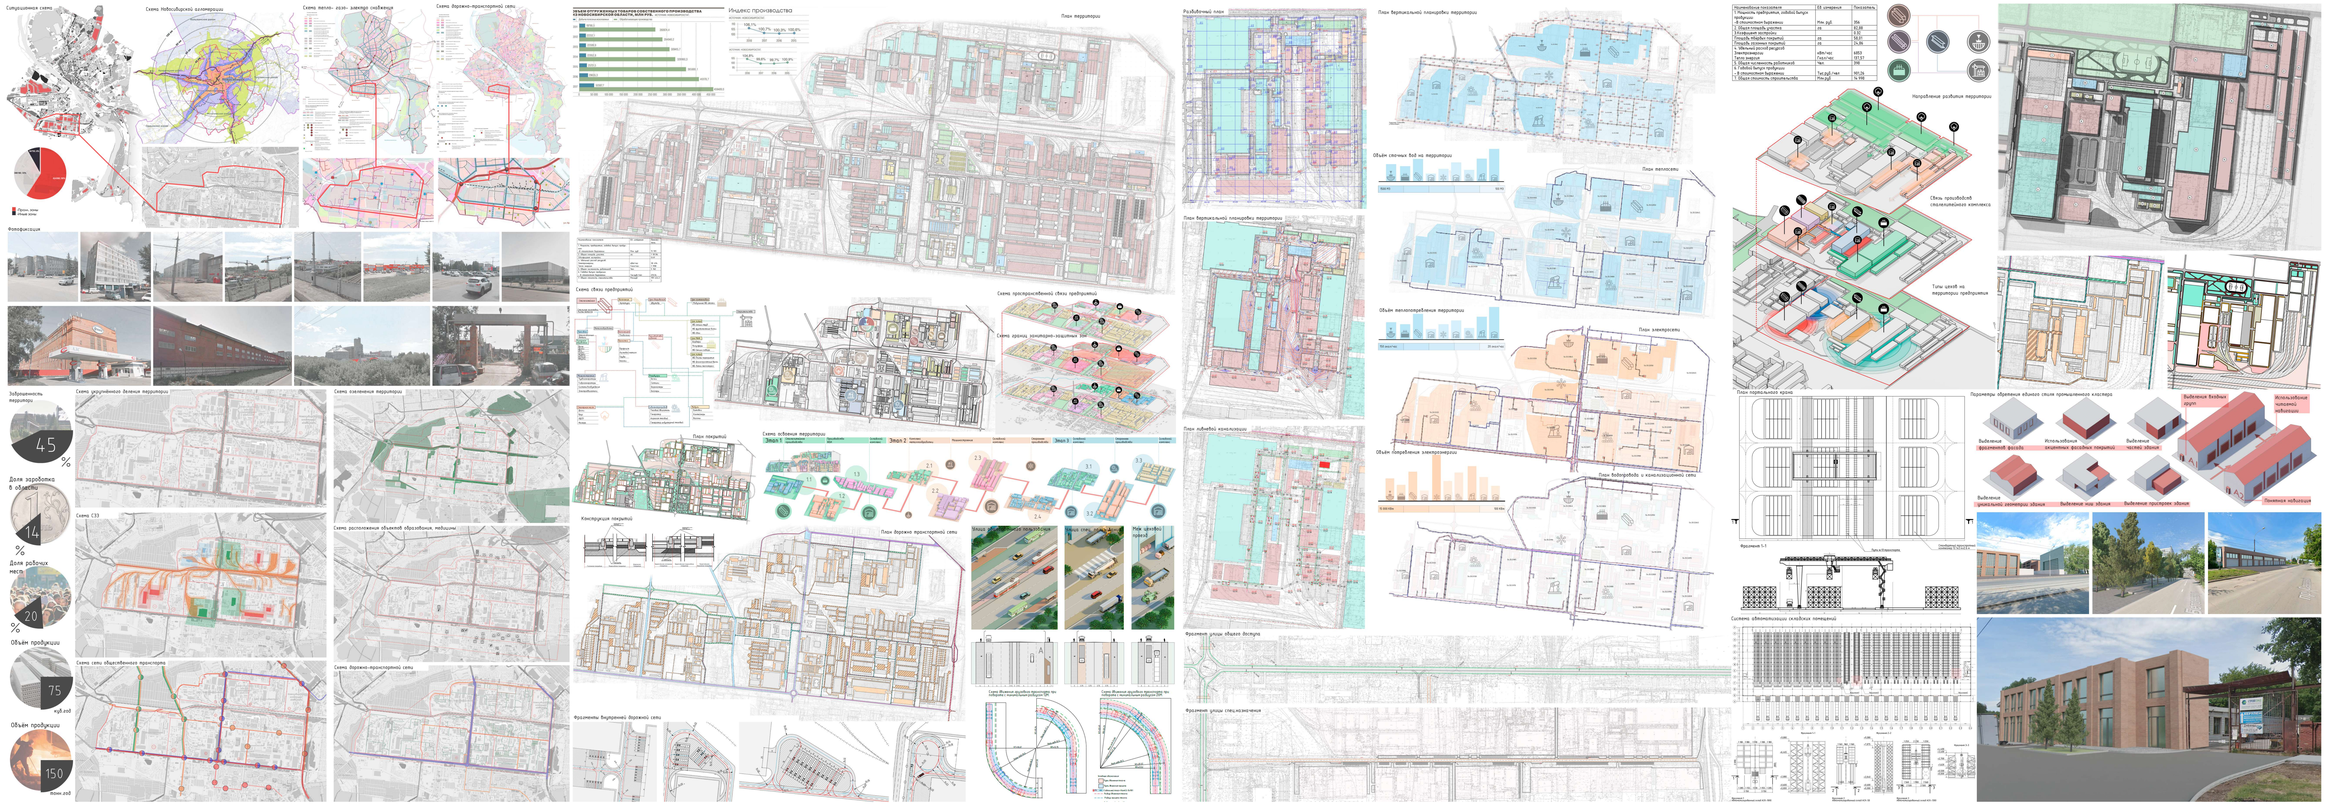

НГАСУ (Сибстрин) НОВОСИБИРСКИЙ ГОСУДАРСТВЕННЫЙ АРХИТЕКТУРНО-СТРОИТЕЛЬНЫЙ УНИВЕРСИТЕТ (СИБСТРИН)/NOVOSIBIRSK STATE UNIVERSITY OF ARCHITECTURE AND CIVIL ENGINEERING(SIBSTRIN)